


מחוז : הצפון  
 נפה : עכו  
 המקום : עראבה  
 גוש : 19382  
 חלקה : 1  
 מגרש : 1/3, 1/4  
 שטח המגרש : 1.587.290 ד"מ בהתאמה

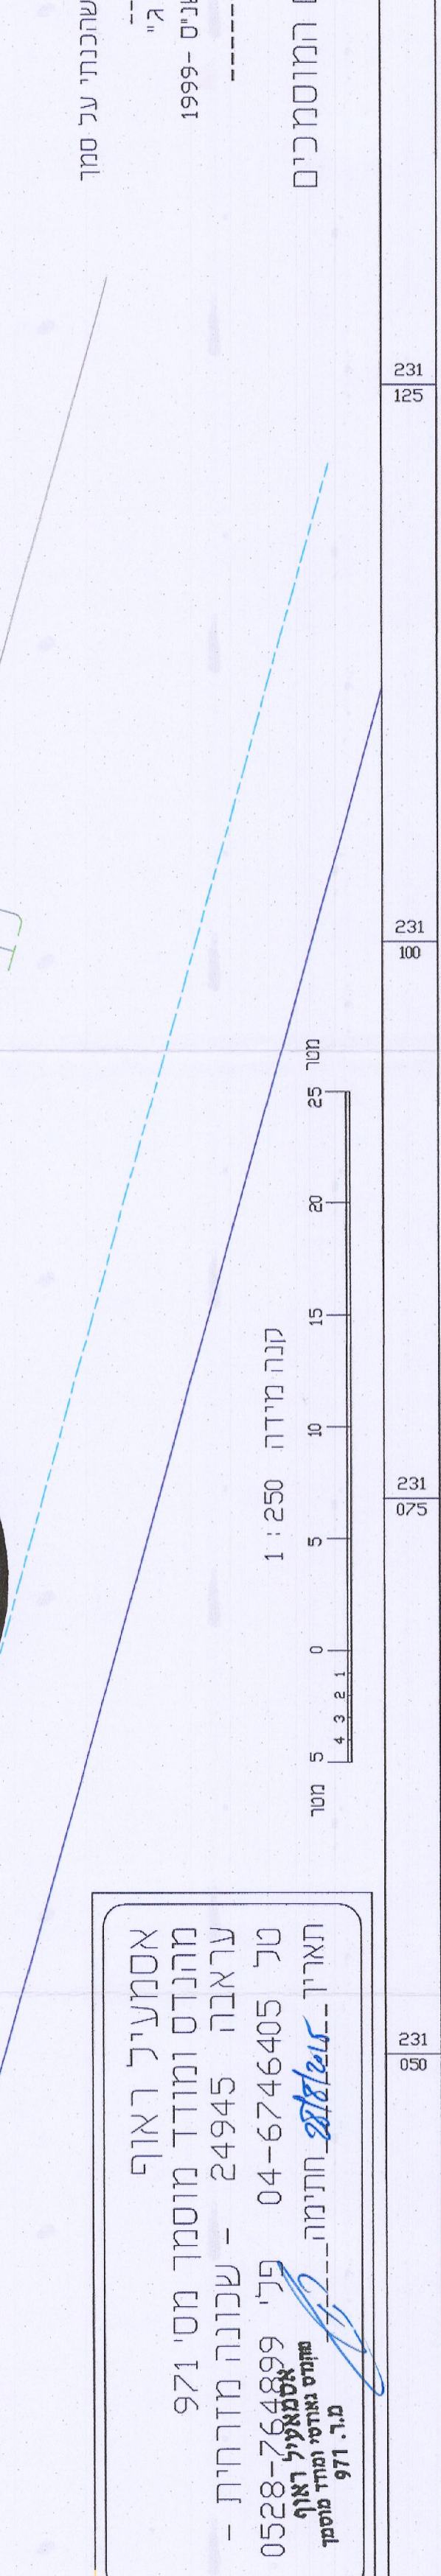

מחוז : הצפון  
 נפה : עכו  
 המקום : עראבה  
 גוש : 19382  
 חלקה : 1  
 מגרש : 1/3, 1/4  
 שטח המגרש : 1.587.290 ד"מ בהתאמה




מחוז : הצפון  
 נפה : עכו  
 המקום : עראבה  
 גוש : 19382  
 חלקה : 1  
 מגרש : 1/3  
 שטח המגרש : 6.640 ד"מ




מחוז : הצפון  
 נפה : עכו  
 המקום : עראבה  
 גוש : 19382  
 חלקה : 1  
 מגרש : 1/3  
 שטח המגרש : 6.640 ד"מ

מחוז : הצפון  
 נפה : עכו  
 המקום : עראבה  
 גוש : 19382  
 חלקה : 1  
 מגרש : 1/3  
 שטח המגרש : 6.640 ד"מ

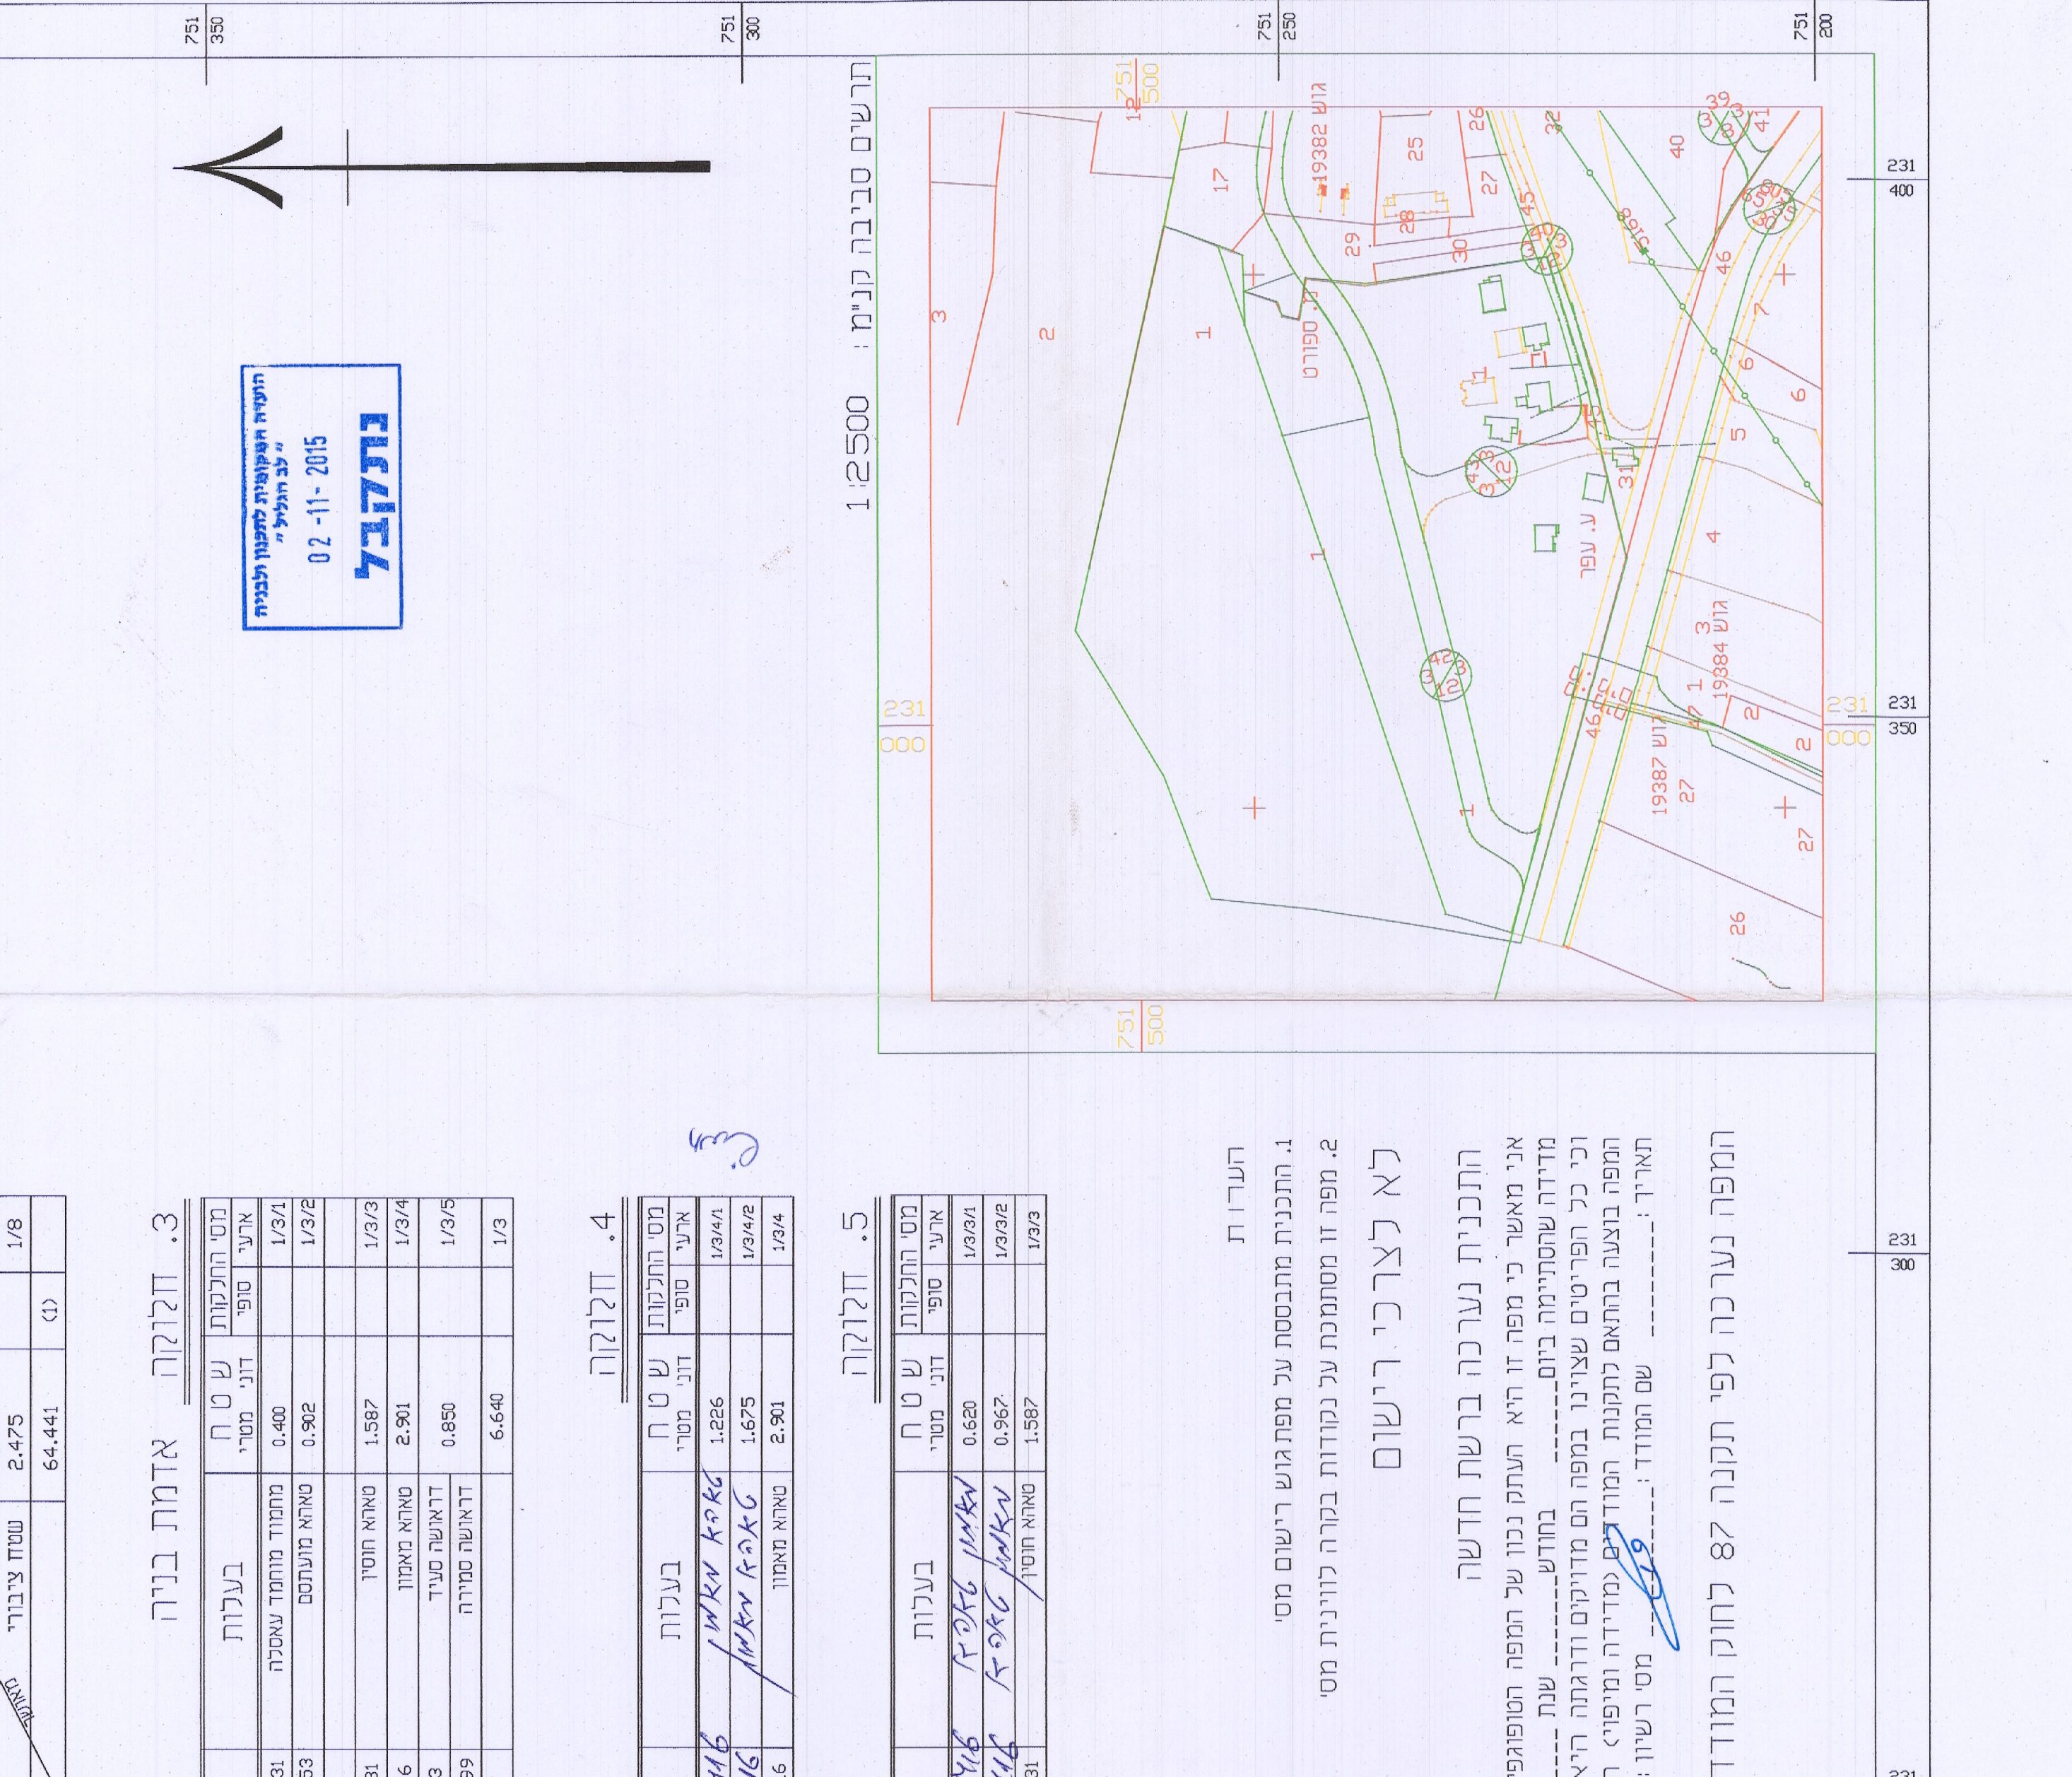

מחוז : הצפון  
 נפה : עכו  
 המקום : עראבה  
 גוש : 19382  
 חלקה : 1  
 מגרש : 1/3  
 שטח המגרש : 6.640 ד"מ

מחוז : הצפון  
 נפה : עכו  
 המקום : עראבה  
 גוש : 19382  
 חלקה : 1  
 מגרש : 1/3  
 שטח המגרש : 6.640 ד"מ

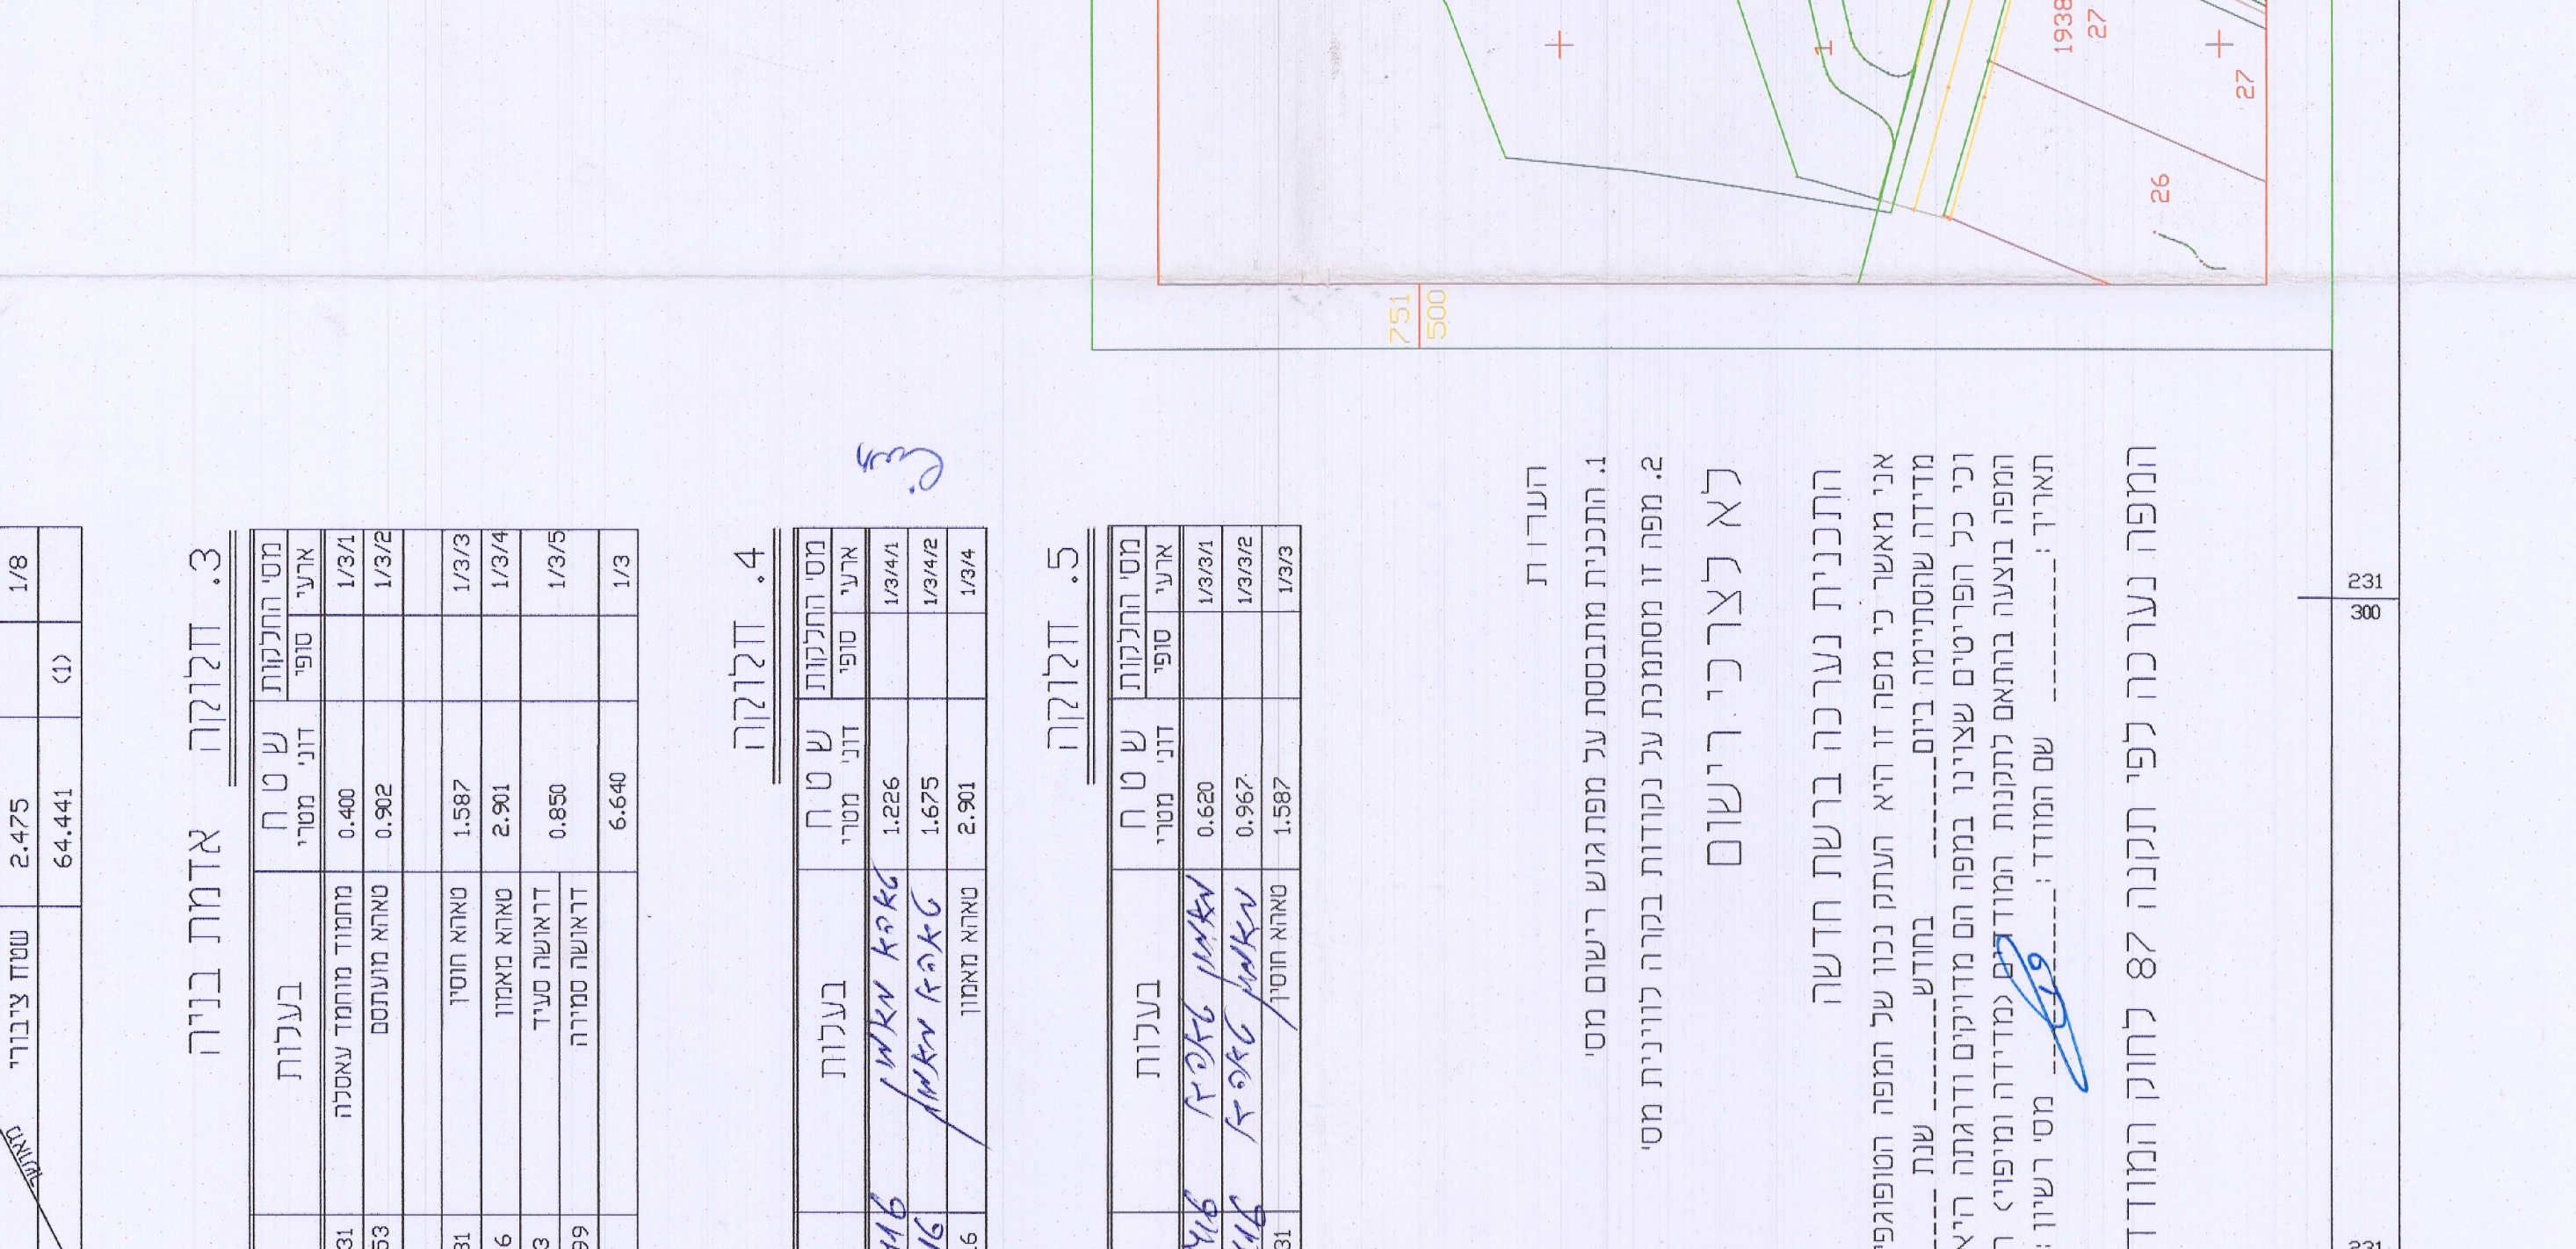

מחוז : הצפון  
 נפה : עכו  
 המקום : עראבה  
 גוש : 19382  
 חלקה : 1  
 מגרש : 1/3  
 שטח המגרש : 6.640 ד"מ