19382-1t100.Dwg

מס טידורי : 3639/2011

29346

הצעת חלוקה

ק . מ . 1 : 1000

מקום : עראבה

גוש : 19382

חלקה : 1

שטח : 64.441 דונם

הוכן עבור : בית המשפט

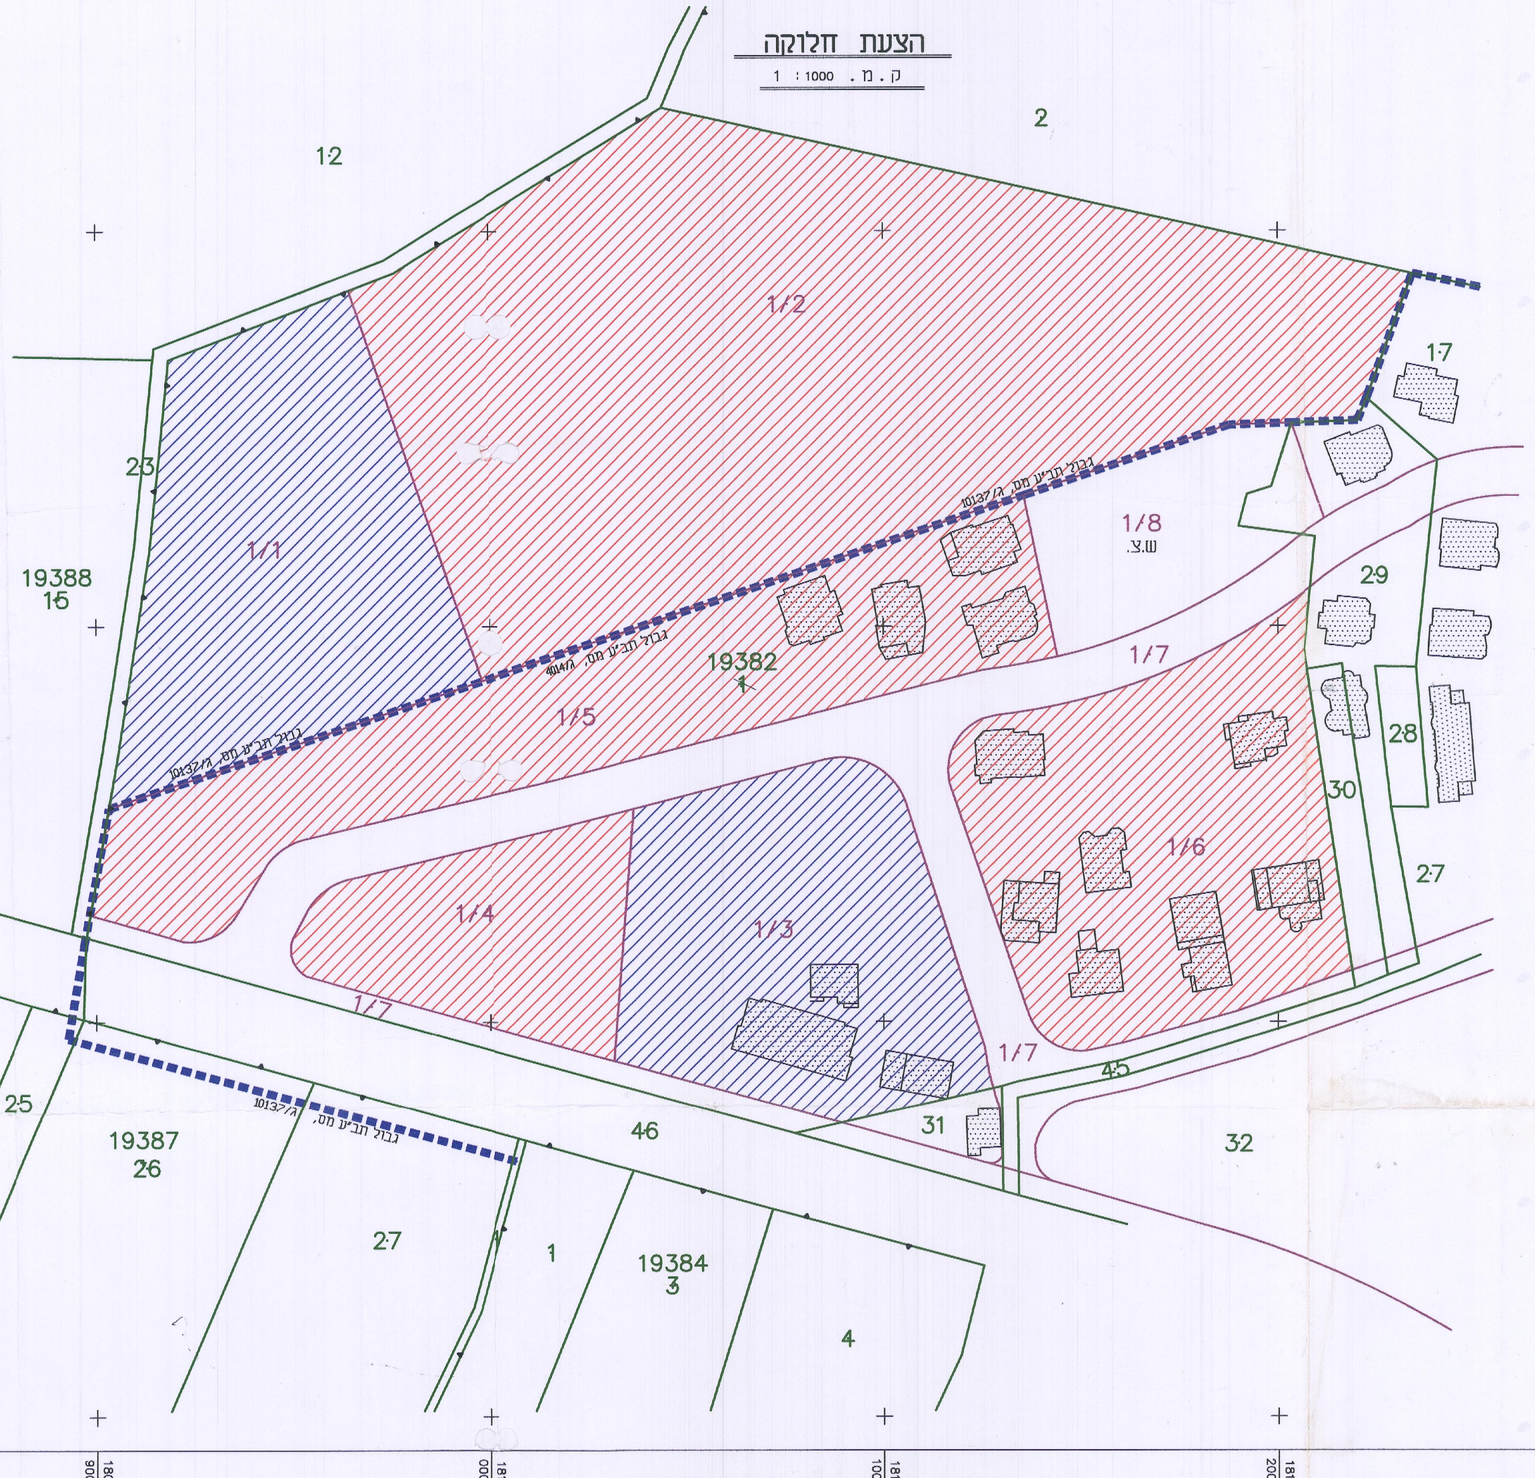

1. חלוקה

מס' החלקות		שטח		הערות
ארעי	סופי	דוני מטרי		
1/1		7.568		שטח חקלאי
1/2		22.039		שטח חקלאי
1/3		6.640		אדמת בניה
1/4		3.470		אדמת בניה
1/5		8.052		אדמת בניה
1/6		7.816		אדמת בניה
1/7		6.381		דרכים
1/8		2.475		שטח ציבורי
	(1)	64.441		

אלישי ריבס, שופט
בית משפט השלום חיפה (2)

27.07.2011 חיפה

דן ברלינר – מודד מוסמך רשי מס'
חיפה - דרך העצמאות
טל' 04/8643593